

ÚZEMNÍ PLÁN JEZBOŘICE

k. ú. Starý Mateřov

k. ú. Barchov u Pardubic

k. ú. Jeníkovice u Chotic


k. ú. Čepí

k. ú. Klešice

k. ú. Rozhovice

LEGENDA

STAV	NÁVRH	REZERVA	
			HRANICE ÚZEMNÍCH JEDNOTEK
[Symbol: čárka]			Hranice řešeného území
[Symbol: tečkovaná čárka]			Hranice katastrálního území
[Symbol: čárka s tečkami]			Hranice zastavěného území k 20.7.2011
[Symbol: čárka s tečkami]			Hranice zastavitelných ploch (Z)
PLOCHY S ROZDILNÝM ZPŮSOBEM VYUŽITÍ			
[Symbol: červená]			BH Plochy bydlení - v bytových domech
[Symbol: fialová]	[Symbol: fialová]		BV Plochy bydlení - v rodinných domech - venkovské
[Symbol: oranžová]			OV Plochy občanského vybavení - veřejná infrastruktura
[Symbol: zelená]			OH Plochy občanského vybavení - hřištiny
[Symbol: žlutá]			OS Plochy občanského vybavení - tělovýchovná a sportovní zařízení
[Symbol: šedá]	[Symbol: šedá]		VS Plochy smíšené výrobní
[Symbol: světle zelená]			VLx Plochy výroby a skladování - lehký průmysl specifický
[Symbol: tmavě zelená]			VZ Plochy výroby a skladování - zemědělská výroba
[Symbol: hnědá]			VX Plochy výroby a skladování - zemědělská malovýroba
[Symbol: šedá]			TI Plochy technické infrastruktury - inženýrské sítě
[Symbol: žlutá]			RZ Koridor VVTL plynovodu
[Symbol: zelená]			ZS Plochy rekreace - zahradkové osady
[Symbol: zelená]			ZV Plochy zeleně - soukromá a vyhrazená
[Symbol: zelená]			ZP Plochy veřejných prostranství - veřejná zeleň
[Symbol: šedá]	[Symbol: šedá]		DS Plochy dopravní infrastruktury - silniční
[Symbol: modrá]			W Plochy vodní a vodohospodářské
[Symbol: zelená]			NP Plochy přírodní
[Symbol: oranžová]			NZ Plochy zemědělské
[Symbol: zelená]			NSpz Plochy smíšené nezastavěného území - přírodní, zemědělské
LIMITY VYUŽITÍ ÚZEMÍ A HODNOTY ÚZEMÍ			
[Symbol: zelená]			Regionální biokoridor
[Symbol: zelená]			Regionální biocentrum
[Symbol: zelená]			Lokální biokoridor
[Symbol: zelená]			Lokální biocentrum
[Symbol: zelená]			Interakční prvek
[Symbol: černá]			Památkový objekt
TECHNICKÁ INFRASTRUKTURA			
[Symbol: modrá]			Vodovod
[Symbol: modrá]			Studna
[Symbol: červená]			Kanalizace
[Symbol: červená]			ČOV Čistírna odpadních vod
[Symbol: modrá]			Vrchní vedení 35 kV
[Symbol: modrá]			Vrchní vedení VVN 110 kV
[Symbol: modrá]			Vrchní vedení VVN 220 kV
[Symbol: modrá]			Trafostanice
[Symbol: modrá]			STL plynovod
[Symbol: modrá]			VVTL plynovod
[Symbol: modrá]			Zařízení mobilního operátora

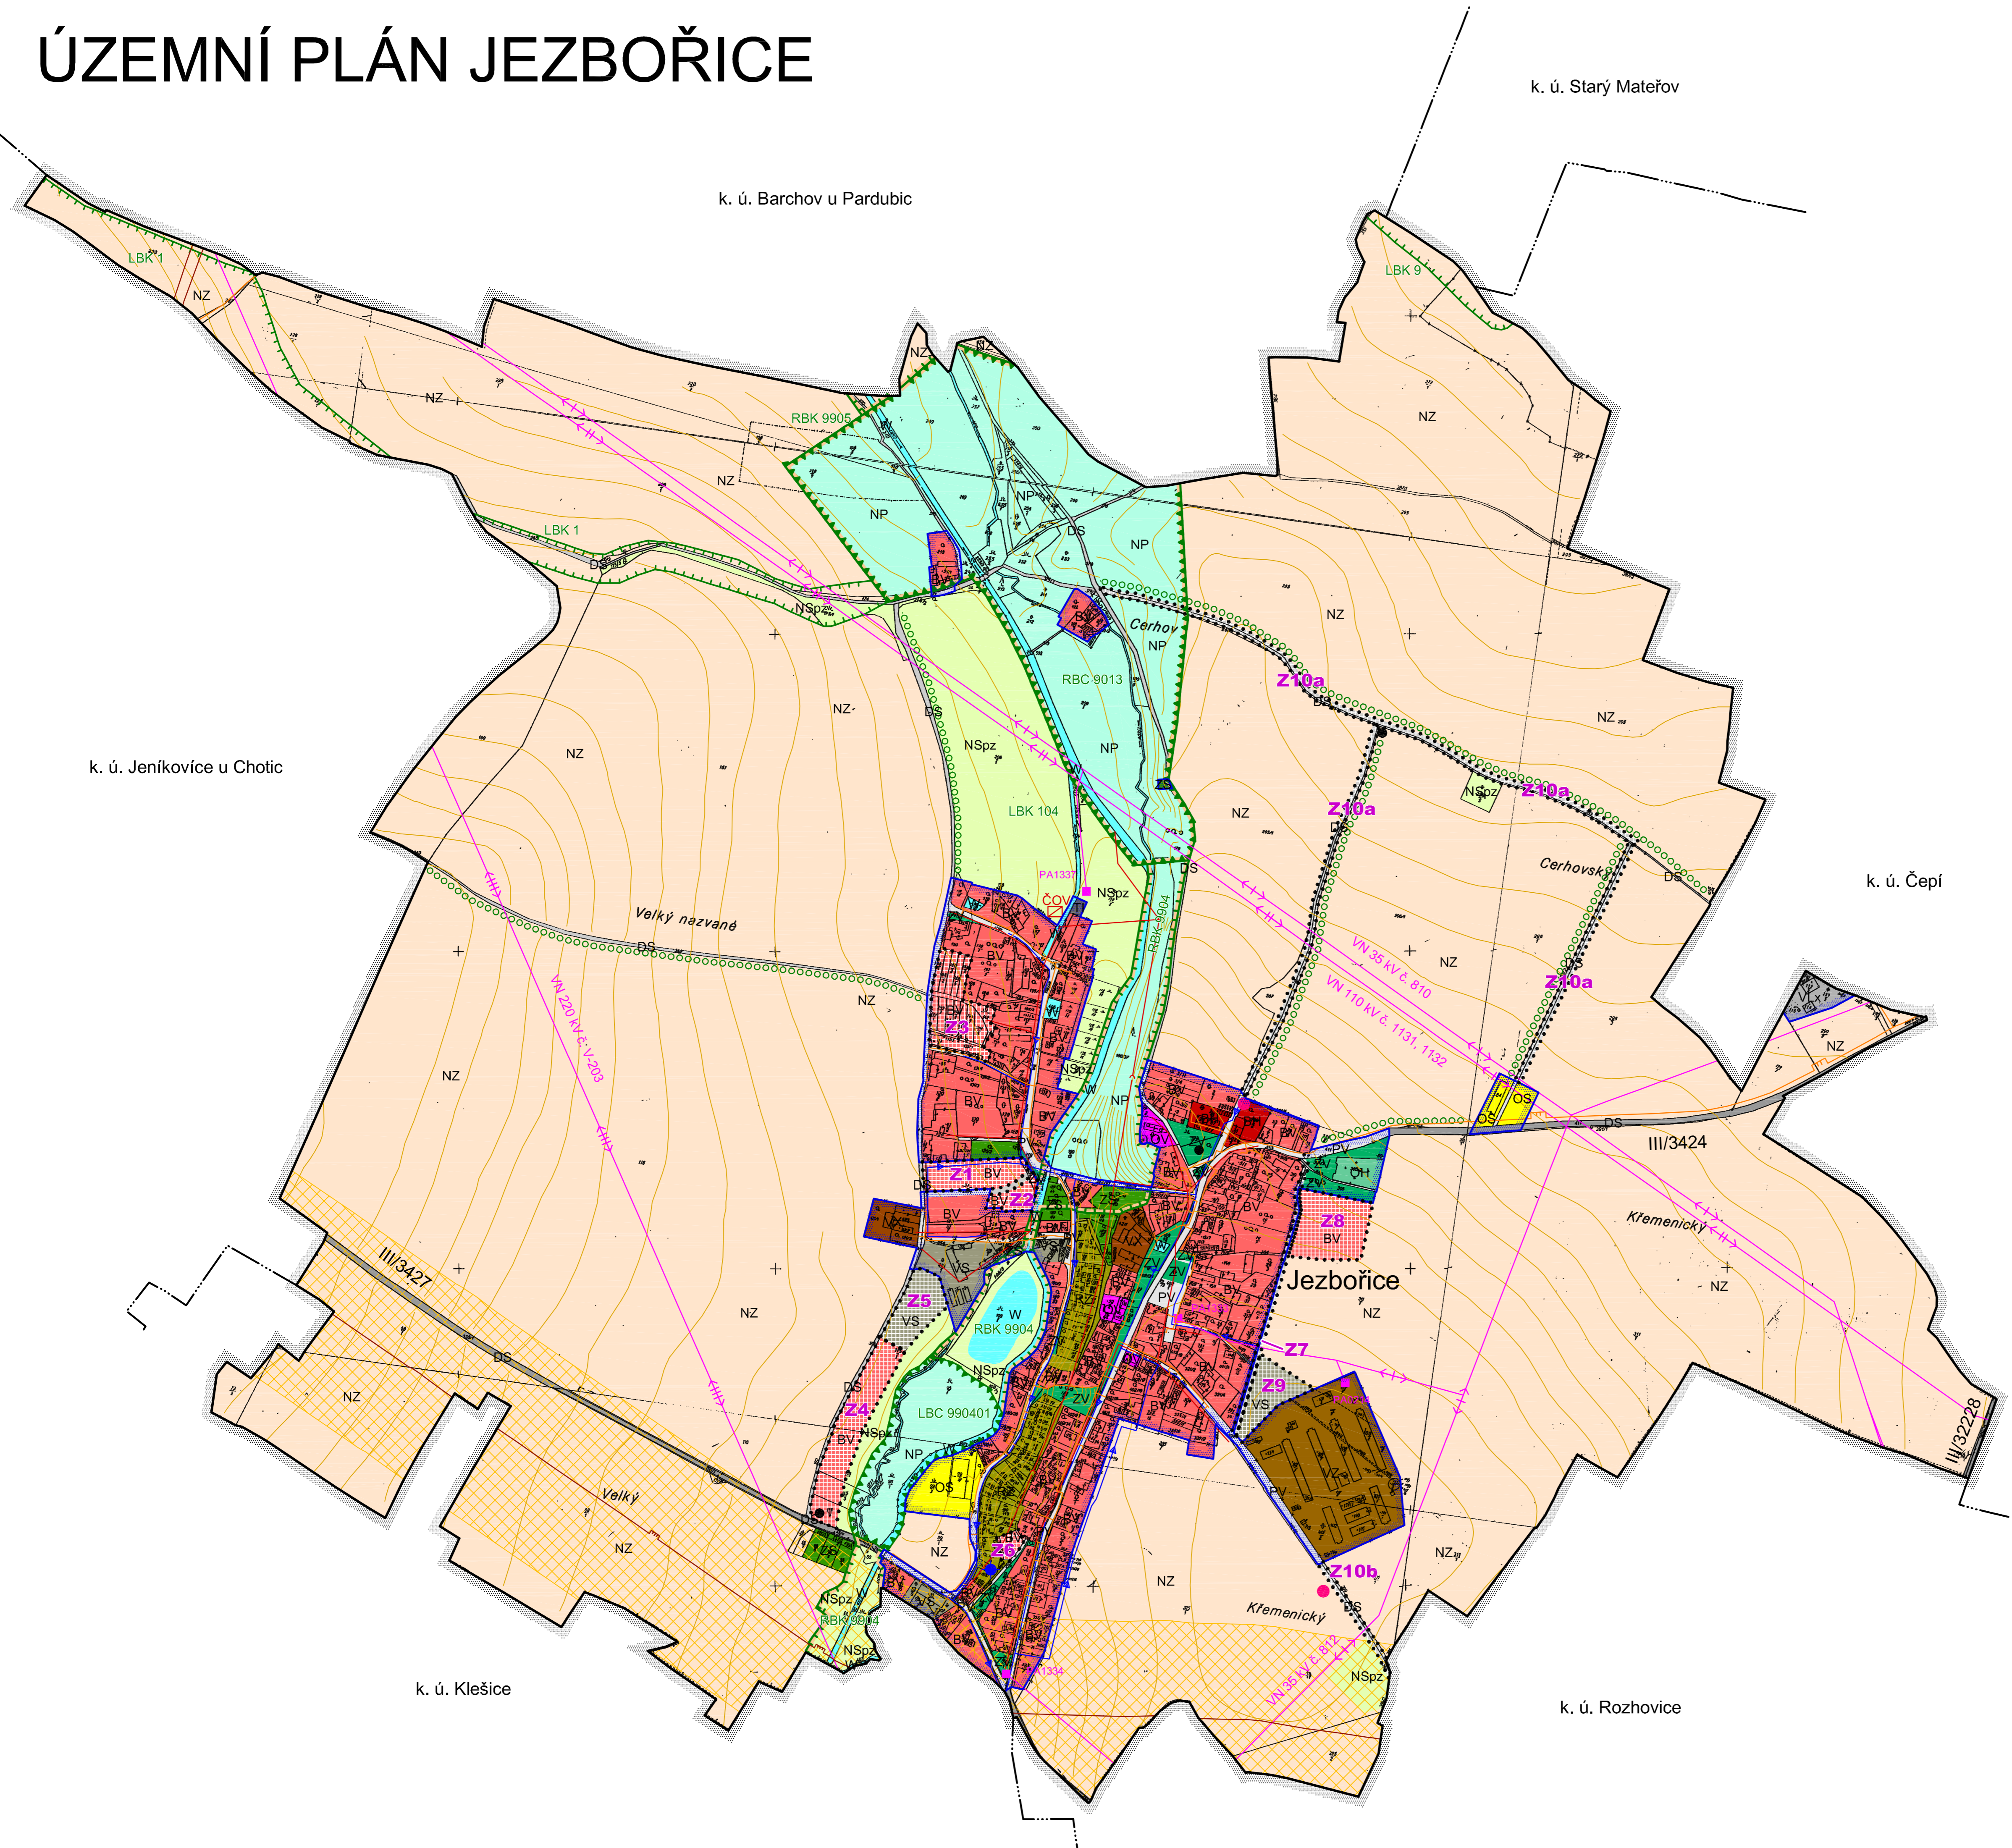

ÚZEMNÍ PLÁN JEZBOŘICE
HLAVNÍ VÝKRES 2

Projektant:
REGIO, projektový ateliér s.r.o.

Autorský kolektiv: Ing. arch. Jana Sejvlová, RNDr. Lukáš Zemánek, Ph.D., Ing. arch. Ludmila Svobodová, Lucie Hostáková, Jan Harčarik, Pavel Kupka, Ing. Zuzana Baladová, Pavel Prašil

Objednatel: Obec Jezbořice Návrh: listopad 2010

Měřítko: 1 : 5 000 Čistopis: říjen 2011

REGIO s.r.o.
PROJEKTOVÝ ATELIÉR
HRADEC KRÁLOVÉ